




TÉCNICAS TERRITORIALES Y URBANAS, S.L.

DÍAZ DEL'BO ASOCIADOS

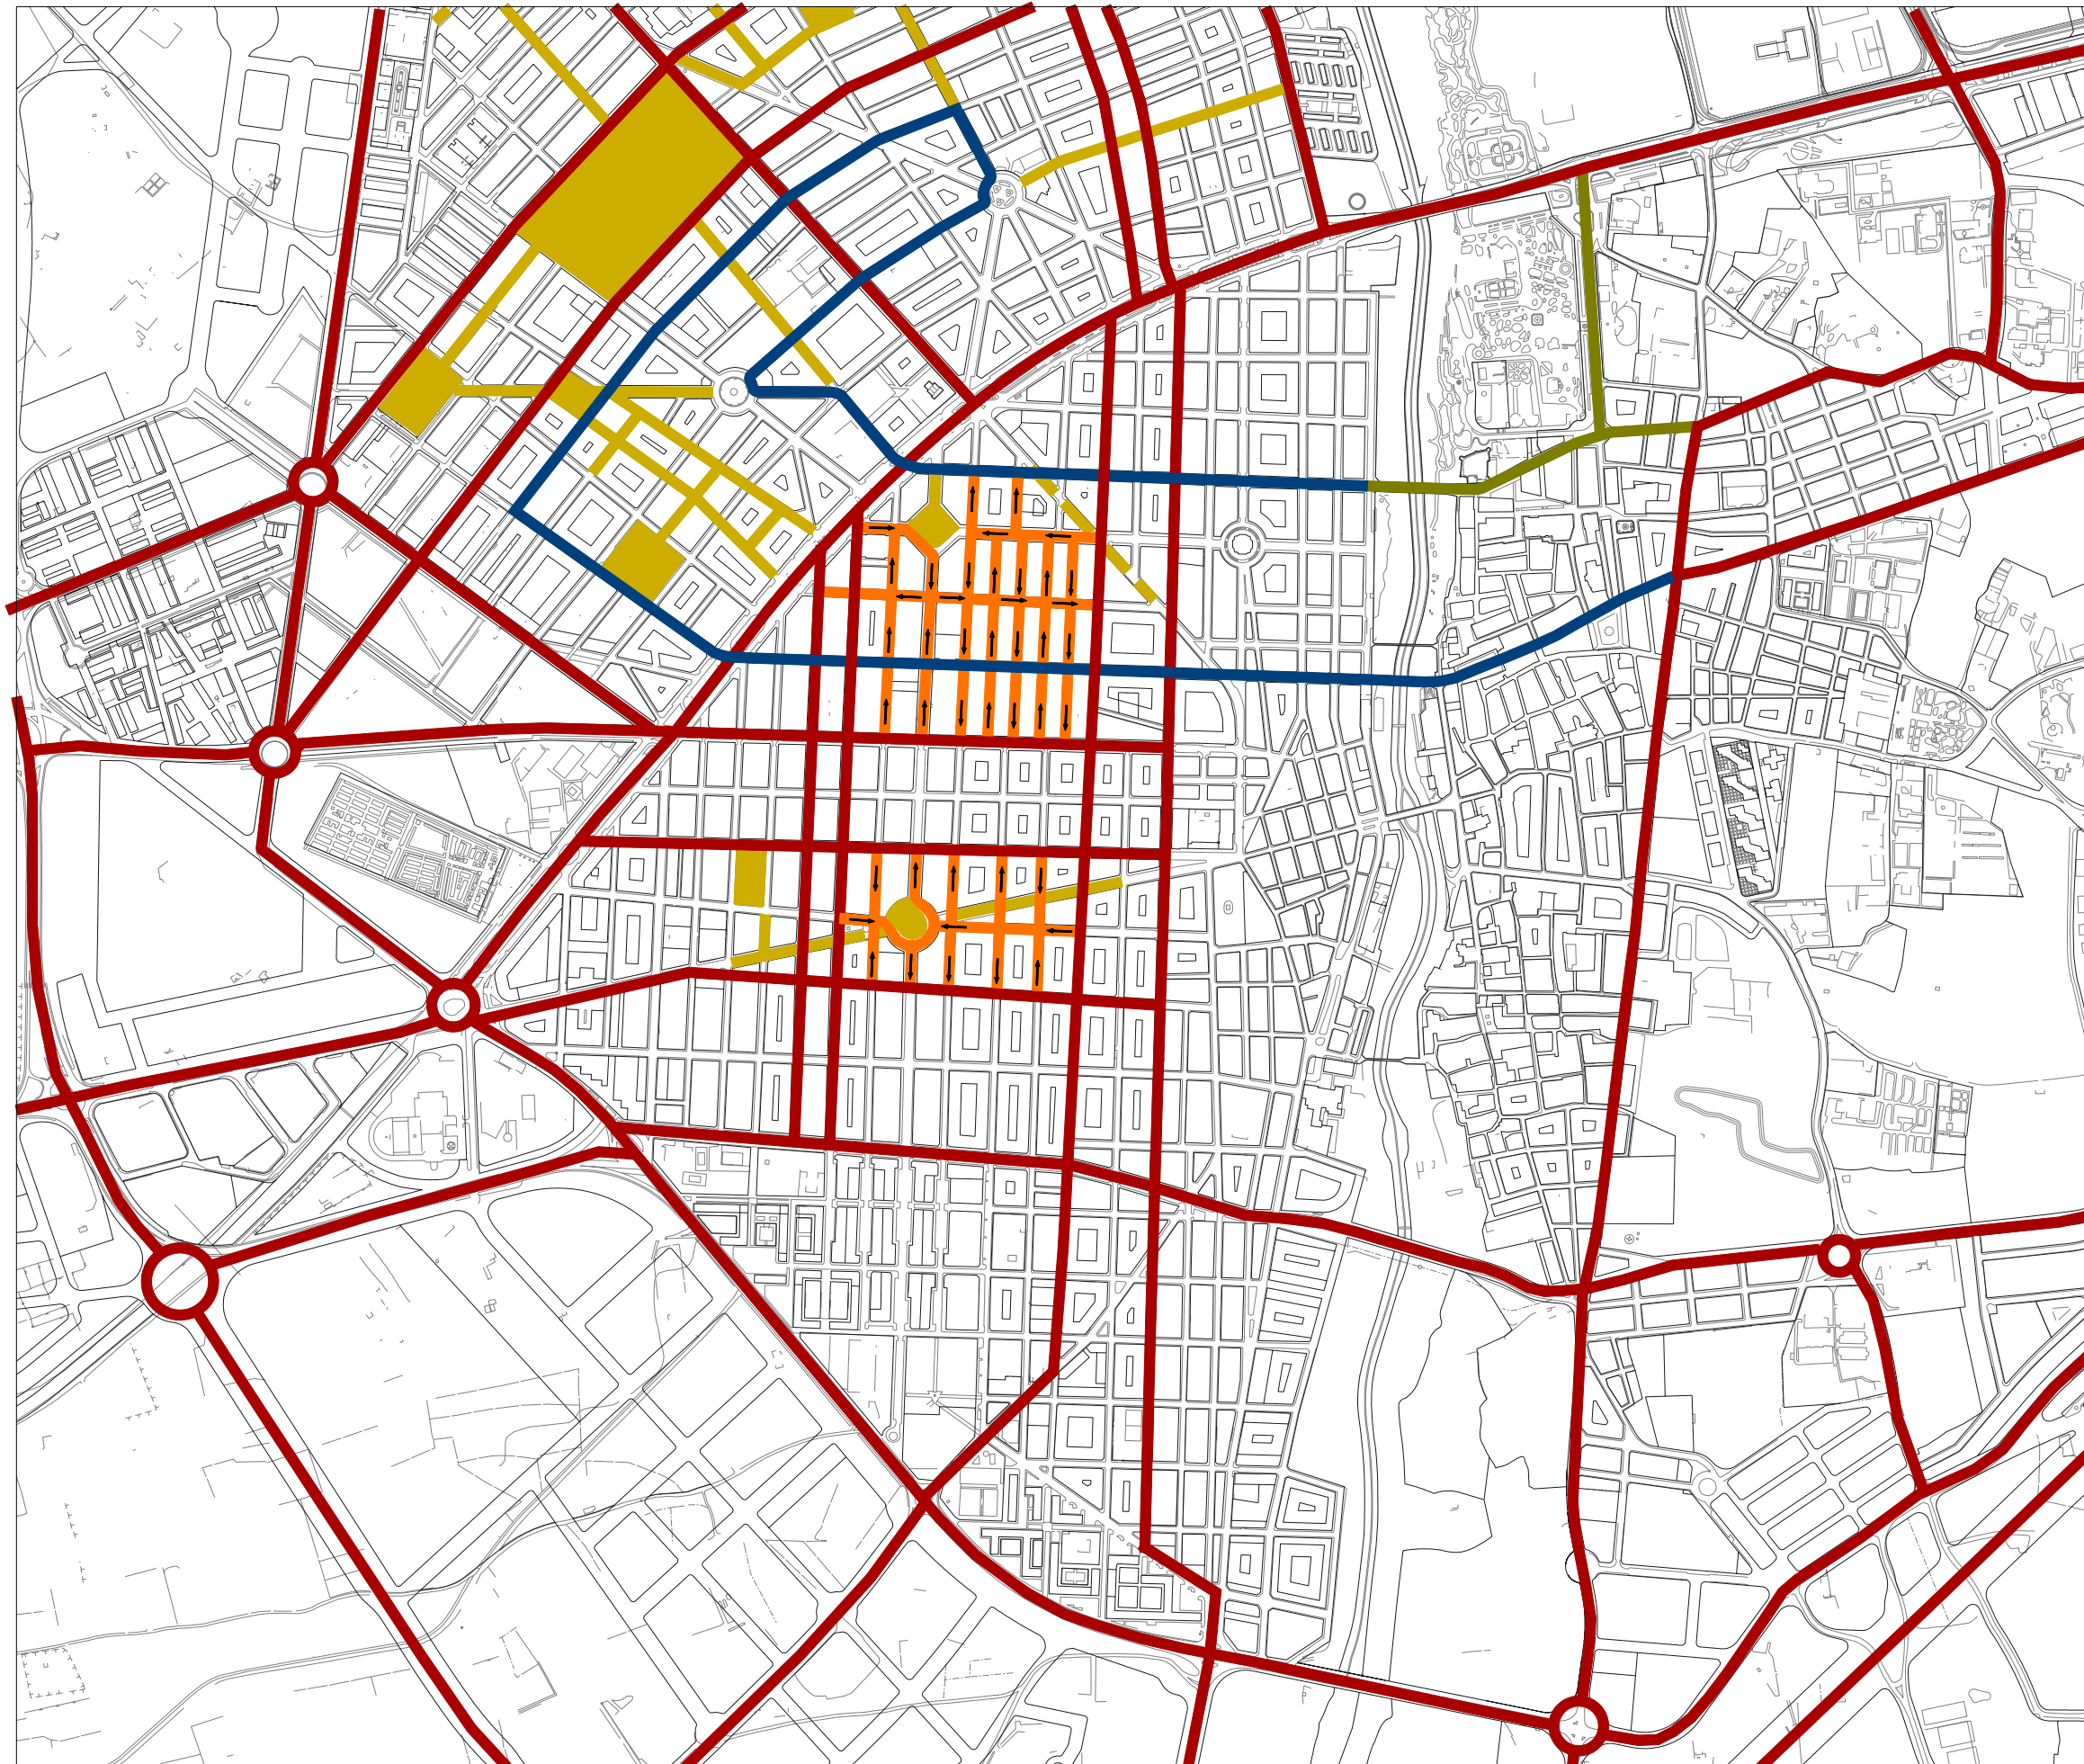

[Simbología]

- Red viaria principal
- Ejes sólo bus
- Carril bus
- Viario interior (circulación motorizada)
- Ejes ambientales
- Espacios públicos

[cliente]	[título estudio]	[escalas]	[código]	[fecha]	[esquema nº]	[título esquema]
Ajuntament d'ELX	Programa de Ordenación de la ciudad y núcleos de población del municipio de Eche	1:10.000 <small>DIN A-3 originales</small>	00146P001 0704-0101R2.dgn	enero 2005	7.4 <small>hoja 1 de 1</small>	Propuesta para el Plá

